

PROJECT

河内町立 生板小学校

TITLE

配管図


SCALE

1:600

DATE 2017.03.06

No.

図1

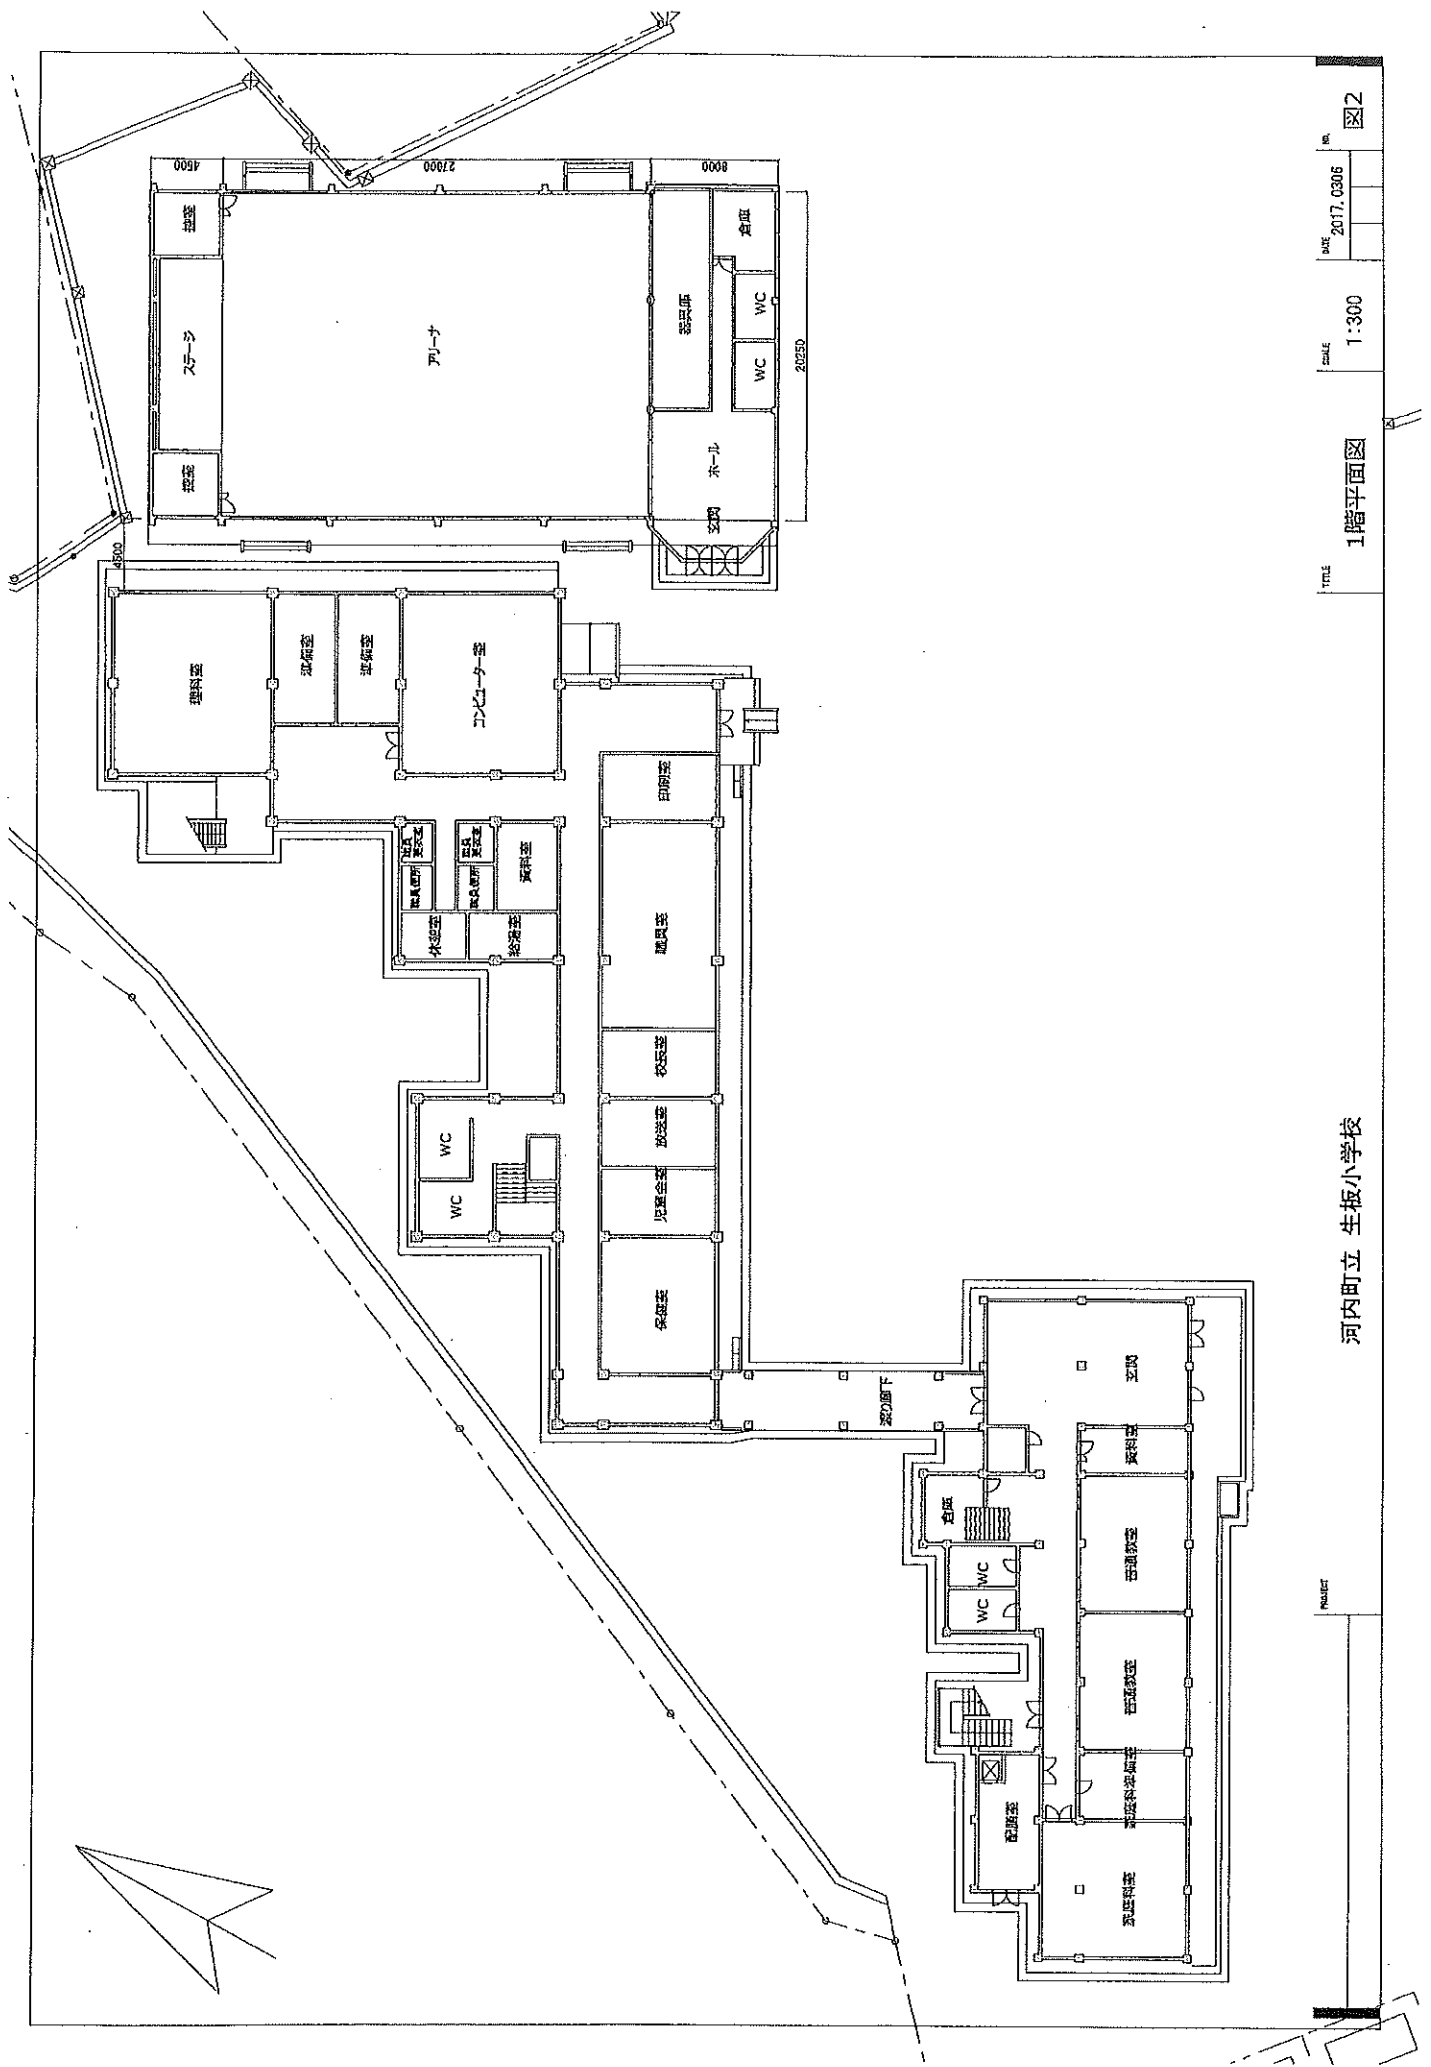

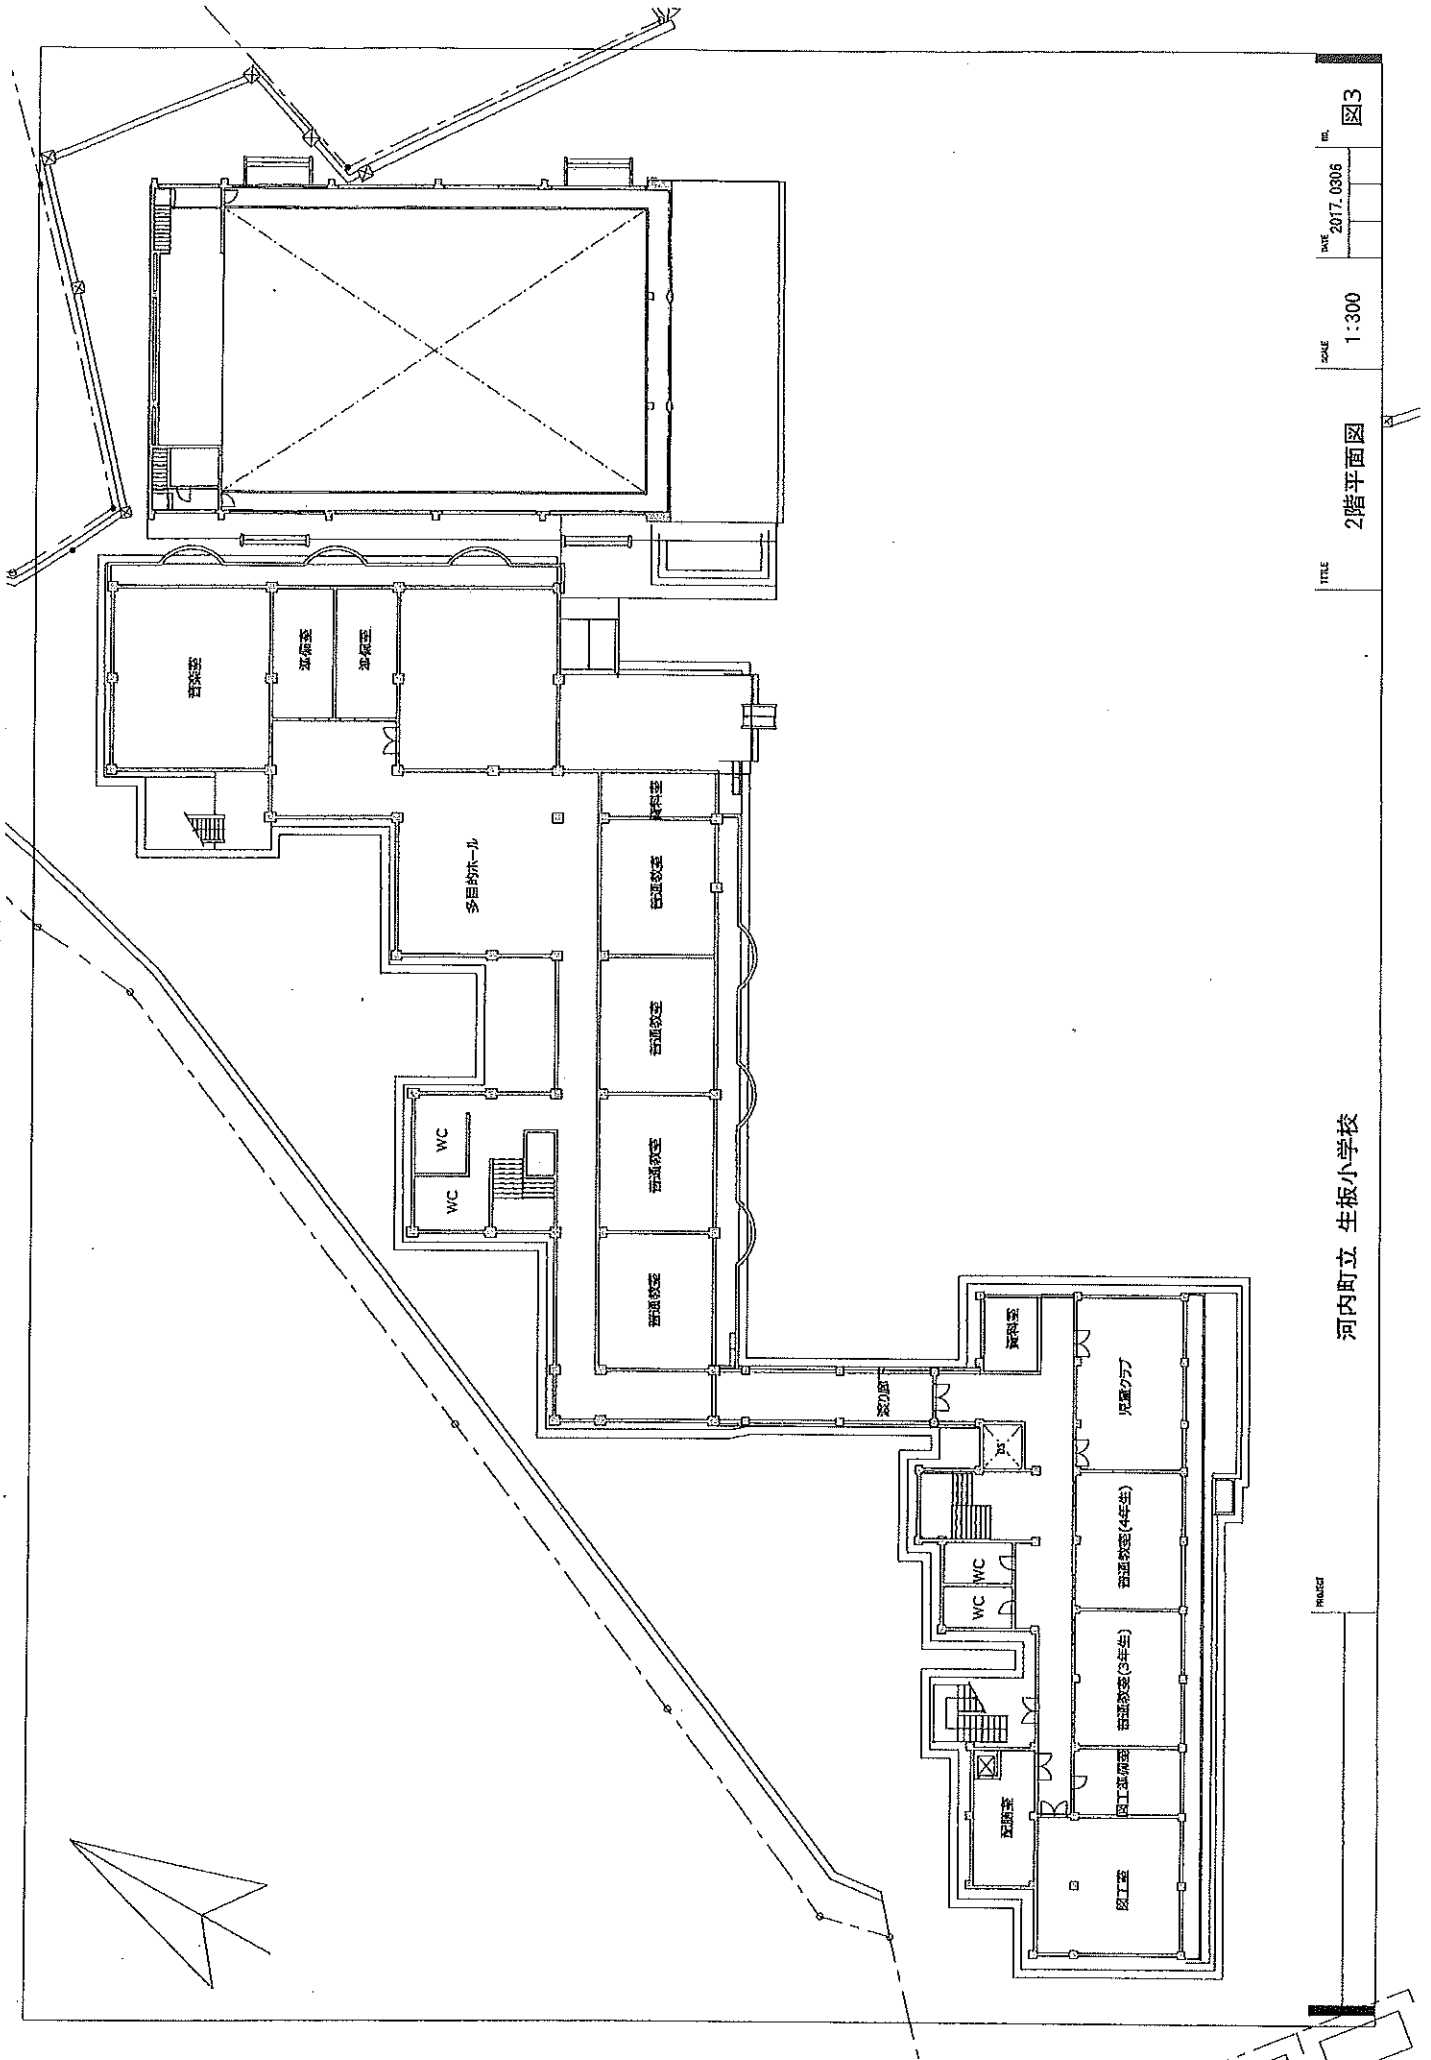


図3

DATE 2017.03.06


SCALE 1:300

TITLE 2階平面図

FIGURE

河内町立 生板小学校

FIGURE

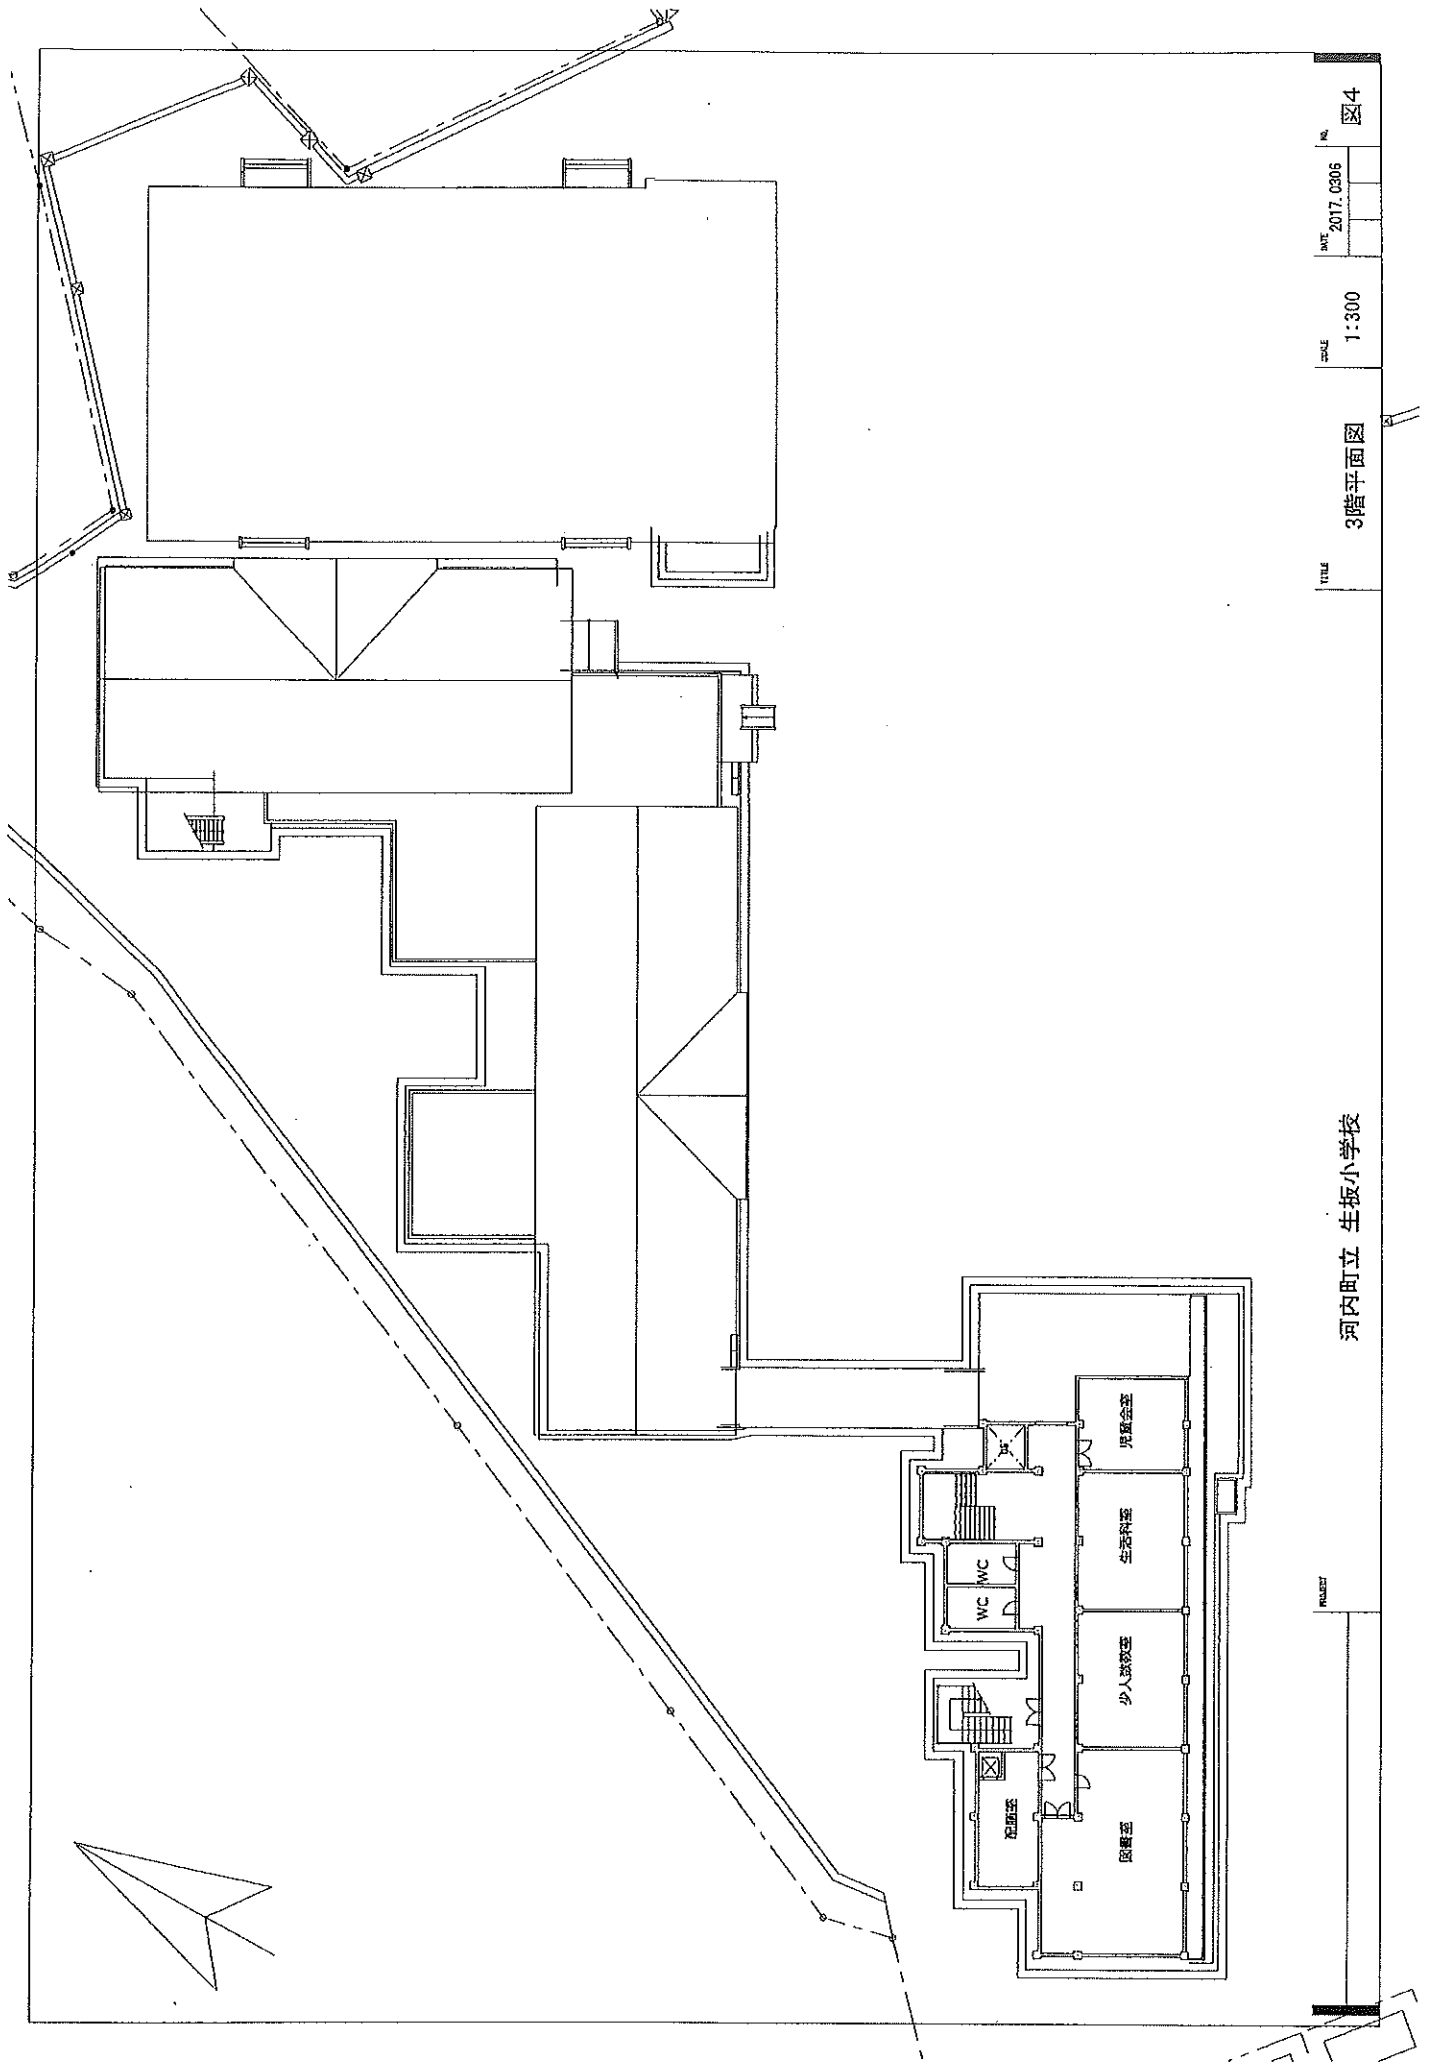

河内町立 生板小学校

PROJECT

TITLE

3階平面図

SCALE 1:300

DATE 2017.03.06

NO.

図4