

回 覧

令和7年7月2日

各 位

多面的機能支払交付金事業
生板地区農地を守る会

水路転落・落下防止用ガードレール設置工事に伴う交通規制について
(ご協力のお願い)

日頃から本会の活動に対し、ご理解ご協力を賜り厚くお礼申し上げます。

この度、水路転落・落下防止用ガードレールの設置工事を実施することとなりました。

つきましては、工事期間中、裏面のとおり交通規制（片側交互通行）をさせていただくことになります。何かとご迷惑をかけることとなりますが、ご協力のほどよろしくお願いいたします。


記

工 事 期 間 : 令和7年7月7日(月) ～ 令和7年8月31日(日)
(うち施工日は5日程度を予定しています。)

交 通 規 制 時 間 : 午前9時から午後5時まで (片側交互通行)
※作業中に水田作業に支障があればご連絡ください。

施 工 業 者 : 有限会社 川村建設工業
河内町小林町歩271-2
TEL 0297-84-2019

連 絡 先 : 生板地区農地を守る会
担当者 長峰博美
TEL 090-8801-3858

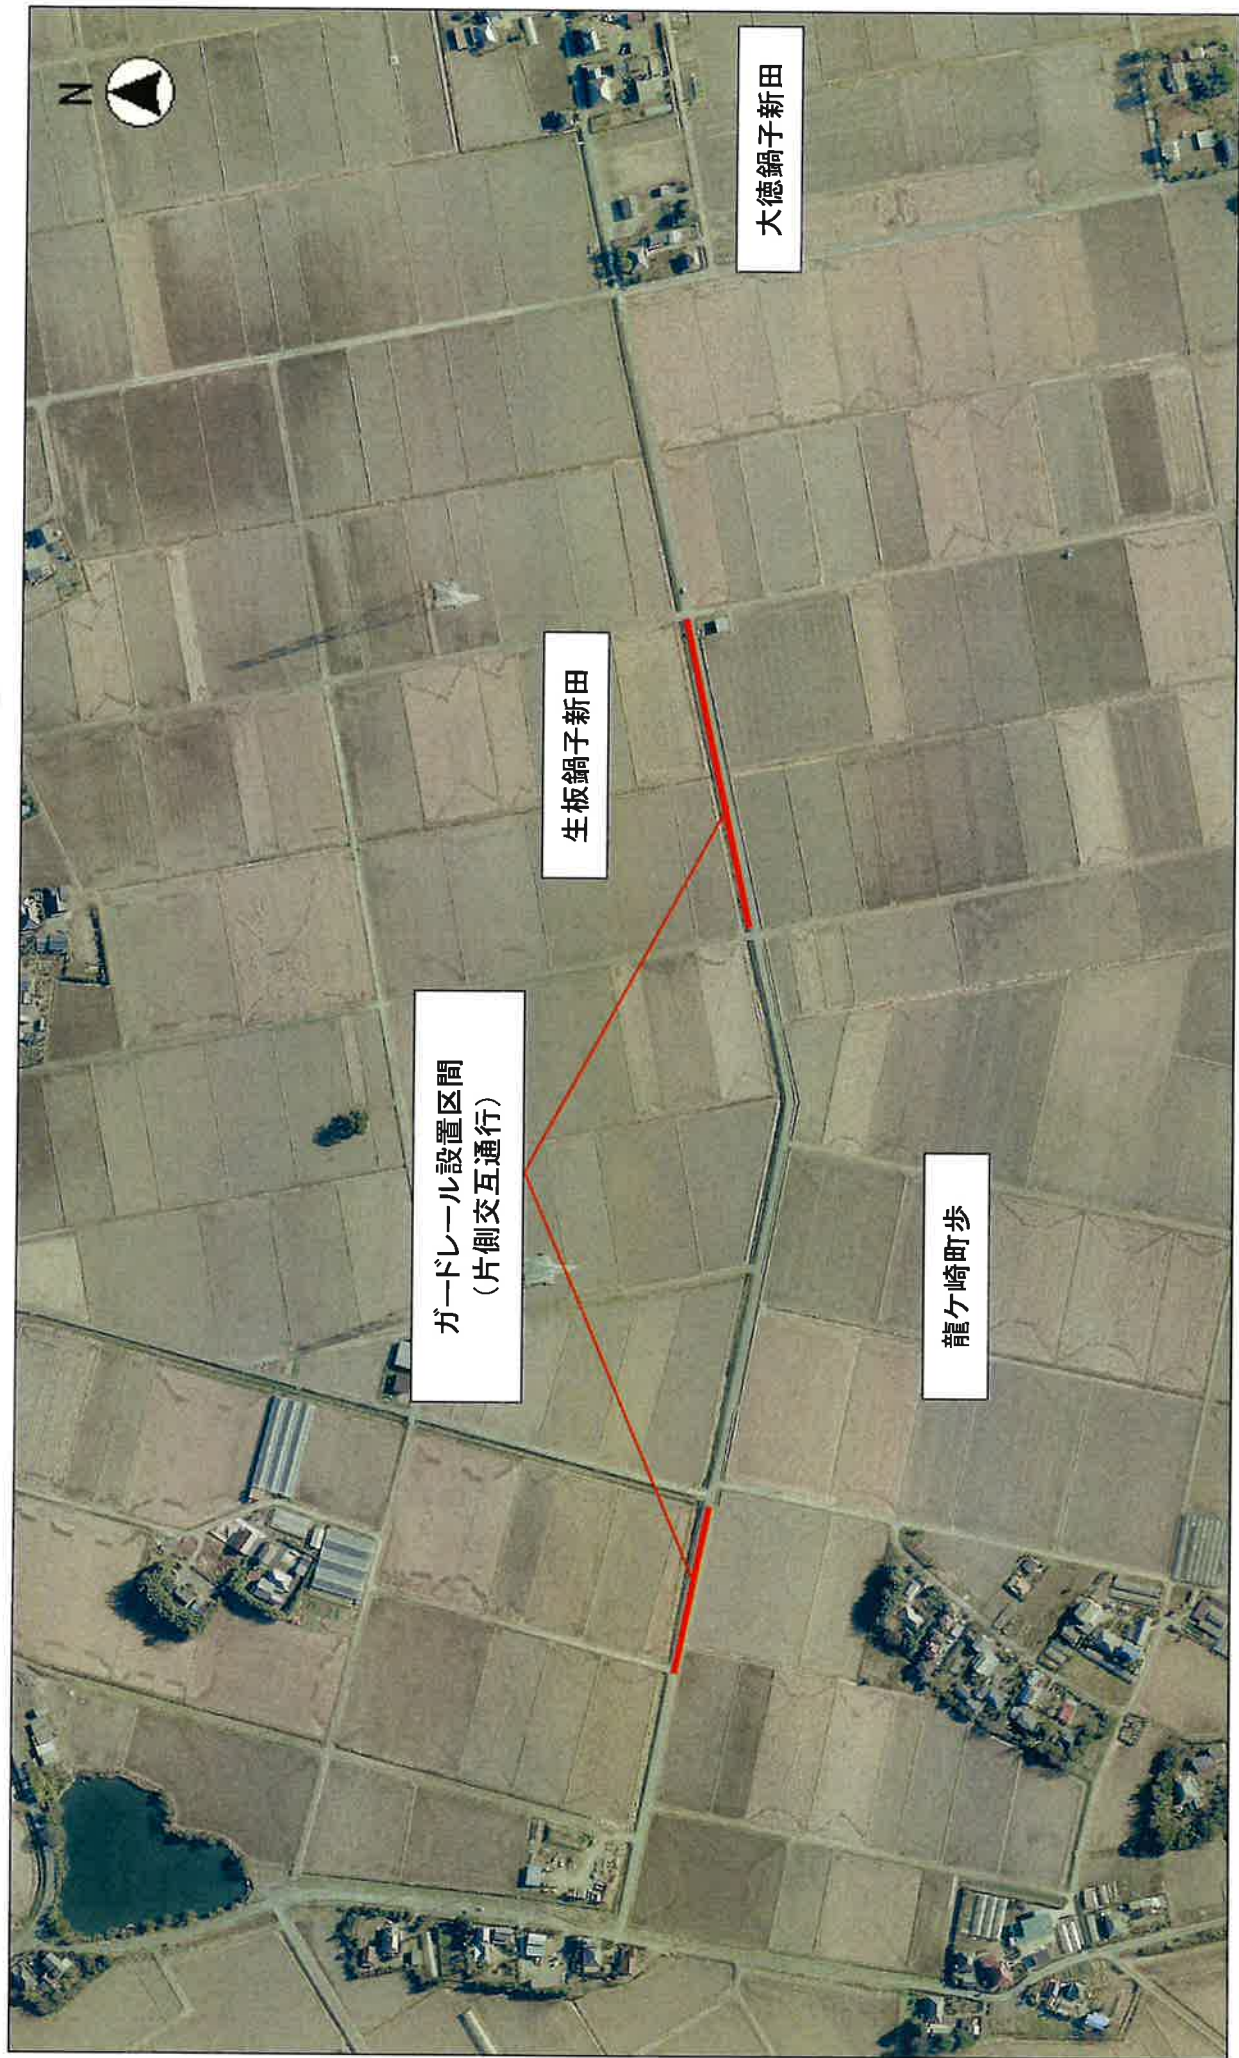

縮尺 1 : 5000

